


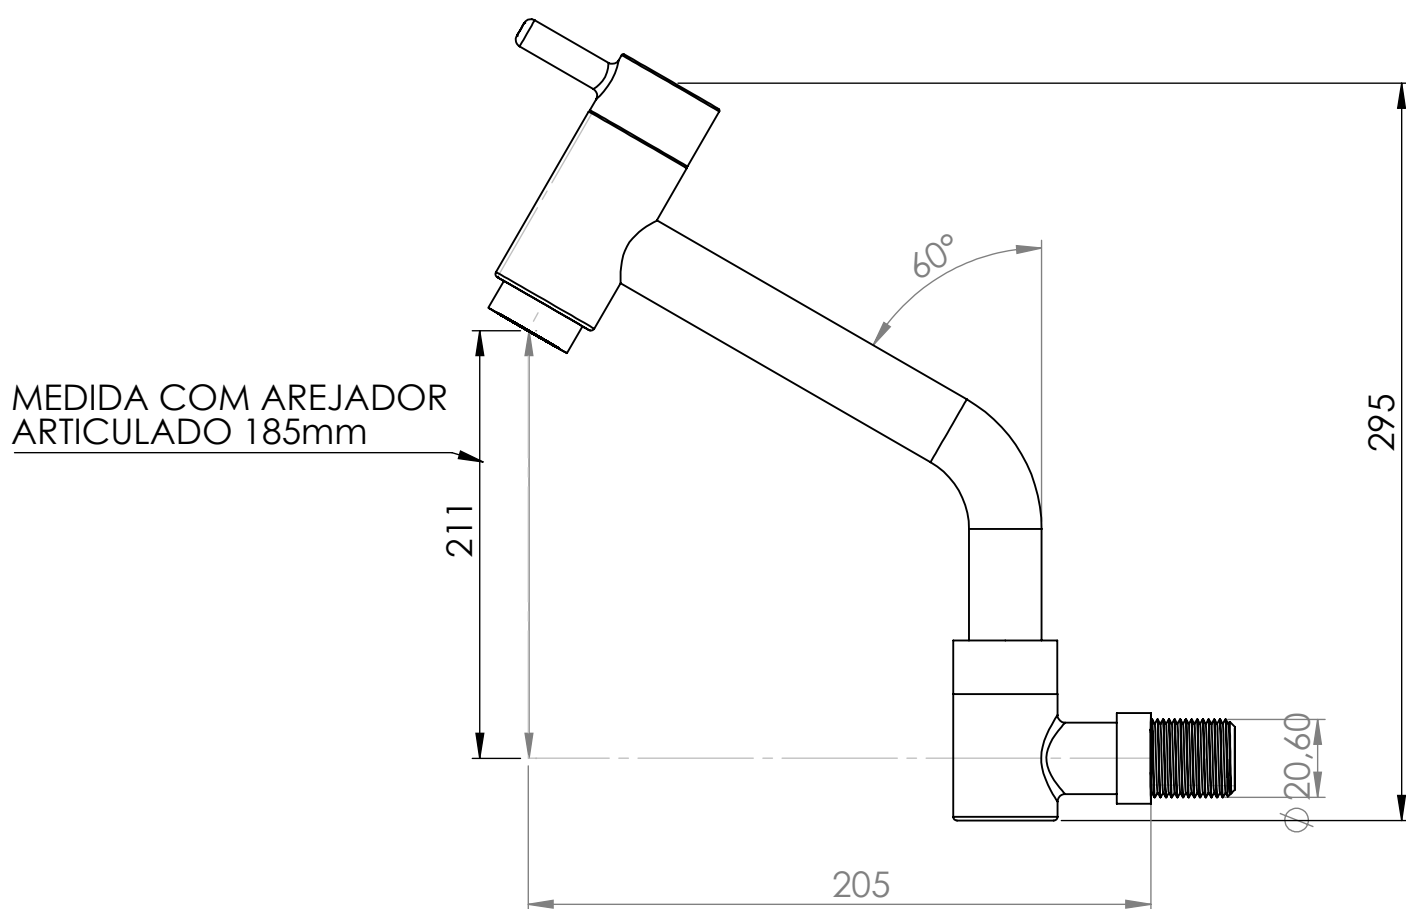

Torneira: Vernazza 1311

Projetista: Diego Muniz

